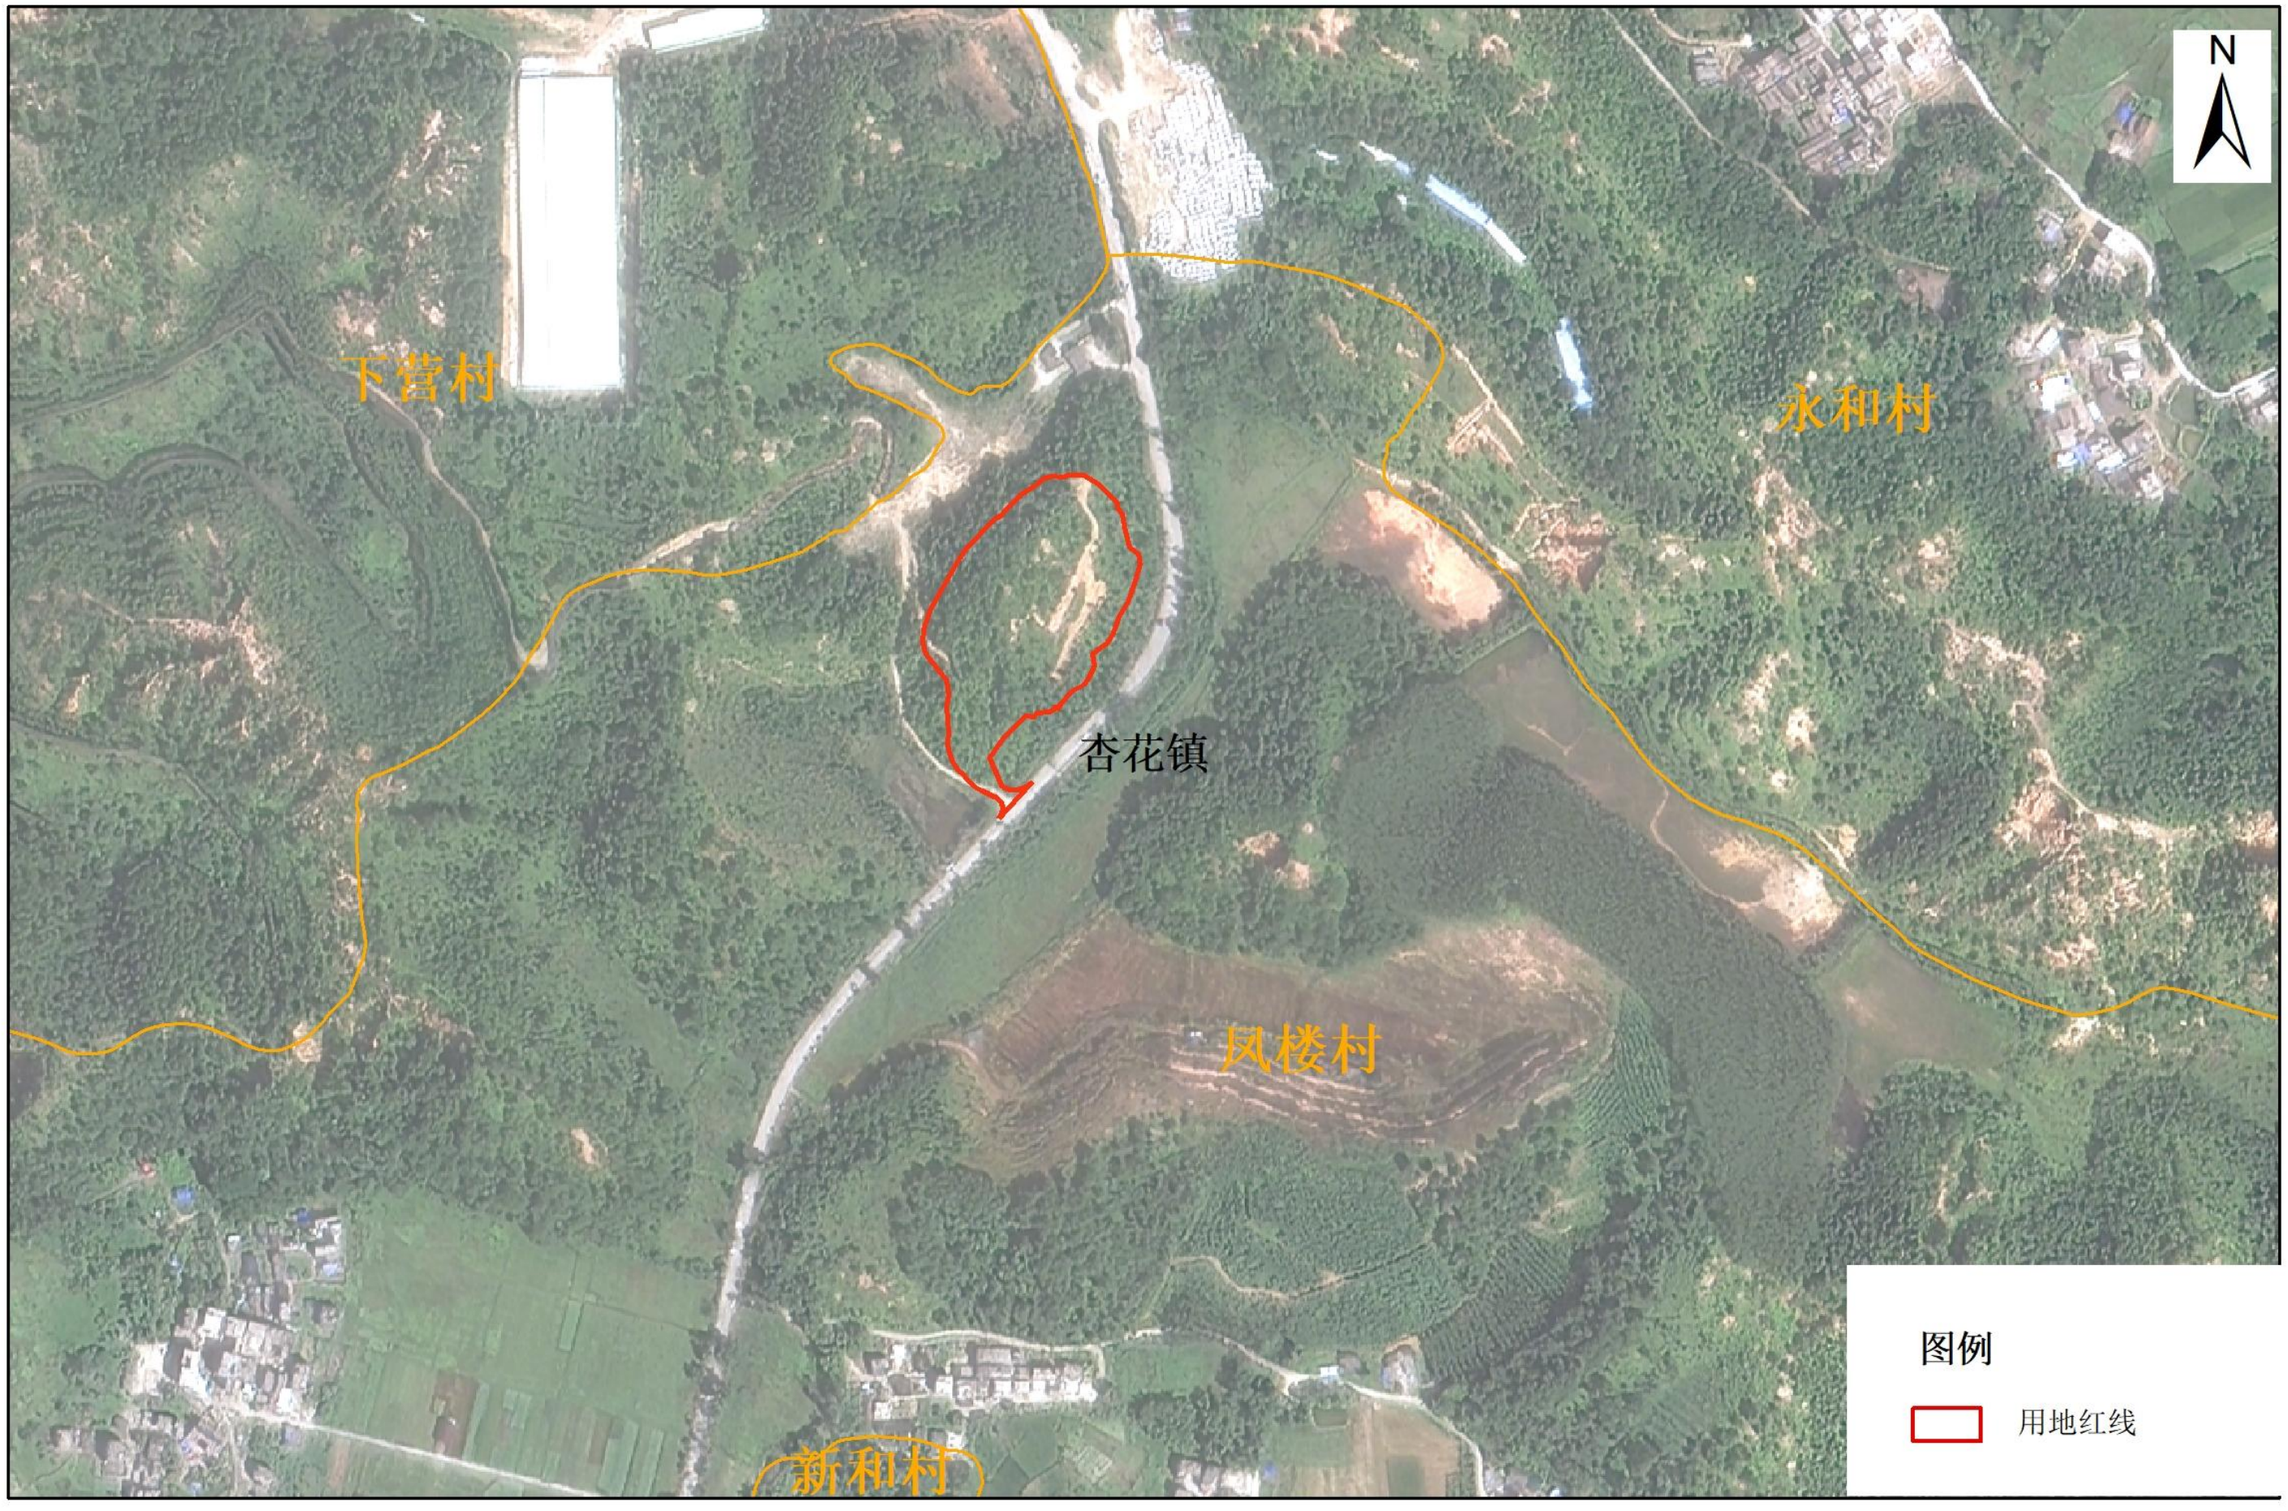肇庆110千伏杏花输变电工程征地预公告附图